

vloeraansluitingen LA  
2kw CEE 206 - 215  
5kw CEE 216 - 220



# Stadstheater Arnhem

ontwerp: Jan '22, Albert van Dijk

vloeraansluitingen RA  
2kw CEE 171 - 180  
5kw CEE 181 - 185

2kw CEE 221 - 224  
2kw harting 225 - 240

Dalis horizon

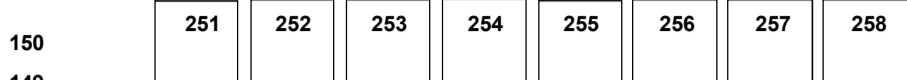 


óf


Dalis 860 Mode 2, 14 stuks, DMX 10/1-23-45.....

150  
149  
148  
147  
146  
145  
144  
143  
142  
141  
140  
139  
138  
137  
136

**zijbrug links**

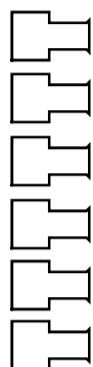


**zijbrug rechts**

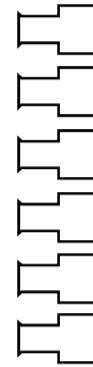

135  
134  
133  
132  
131  
130  
129  
128  
127  
126  
125  
124  
123  
122  
121


**manteau links**

boven

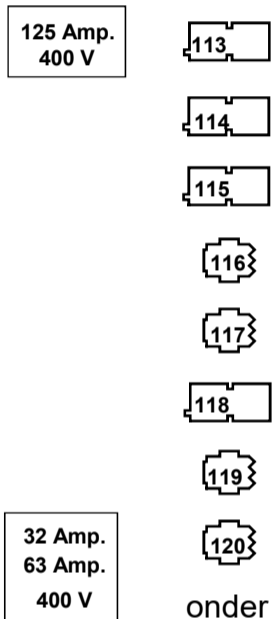


**manteau rechts**

boven

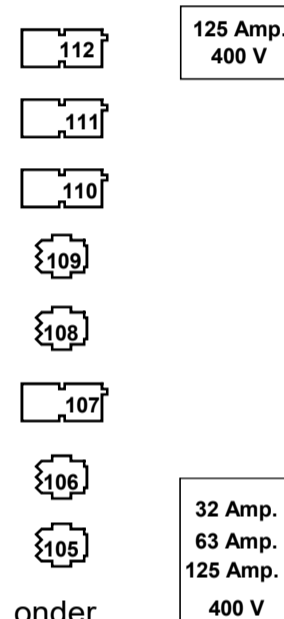

boven

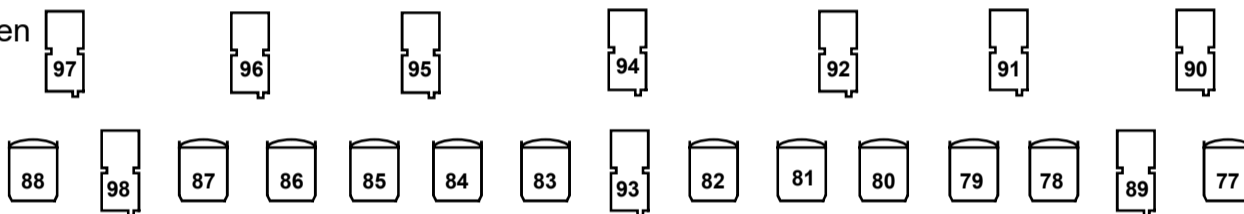

onder

**portaalbrug** 5KW: 100 & 101

vloeraansluitingen LV  
2kw CEE 186 - 203  
5kw CEE 204 & 205

orkestbak: 70 & 71


zaallicht: 241 -247 van voor naar achter

doeklicht 248 & 249

vloeraansluitingen RV  
2kw CEE 151 - 168  
5kw CEE 169 & 170  
2kw harting 62 - 69

**rinne links**


boven

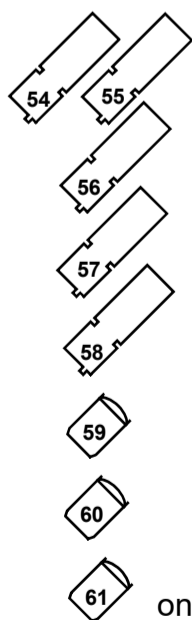

onder

**1e zaalbrug**

boven

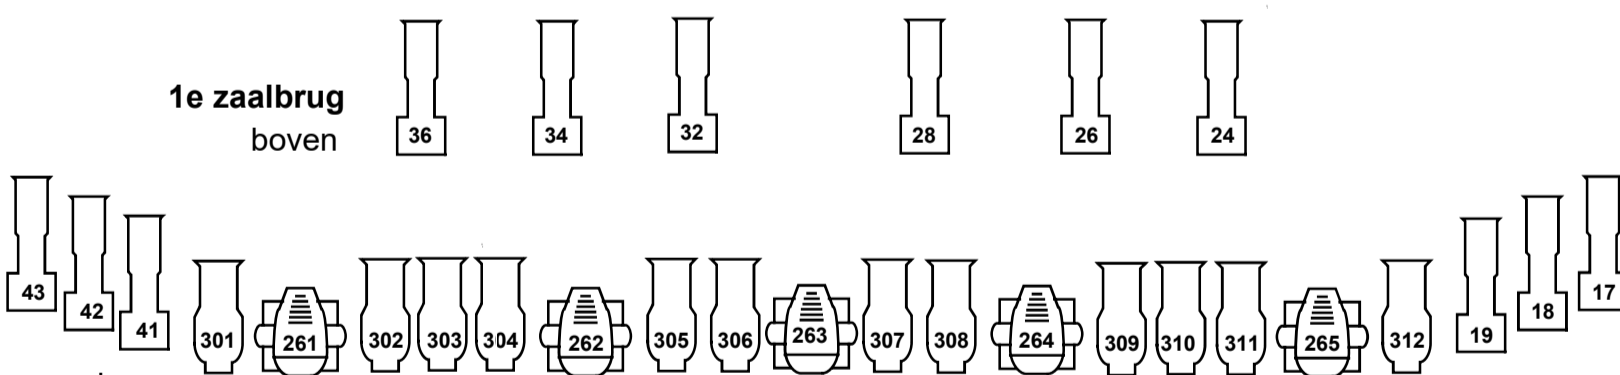


onder

Robe T1 Mode 3, 5stuks, DMX 11/1-54-107-160-213  
ETC Luster 3 Mode: direct, 12 stuks, DMX 11/271-283-295-307-319-331-343-355-367-379-391-403


**rinne rechts**

boven

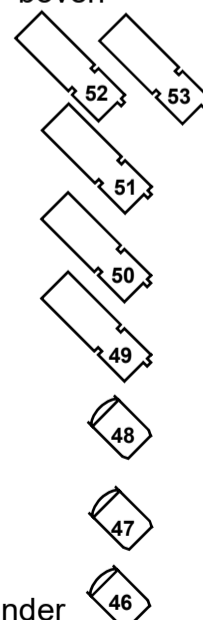

onder


**2e balkonrand**

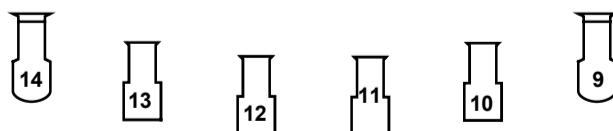

**2e zaalbrug**

boven

onder

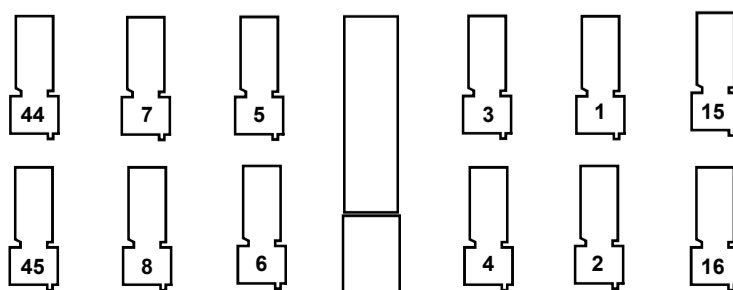

volgspot 2,5 kw HMI  
Robert-Juliat Aramis

**legenda**

