

vloeraansluitingen LA
2kw CEE 206 - 215
5kw CEE 216 - 220



Stadstheater Arnhem

ontwerp: Jan '22, Albert van Dijk

vloeraansluitingen RA
2kw CEE 171 - 180
5kw CEE 181 - 185

2kw CEE 221 - 224
2kw harting 225 - 240


Dalis horizon

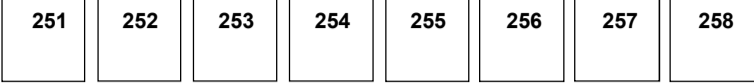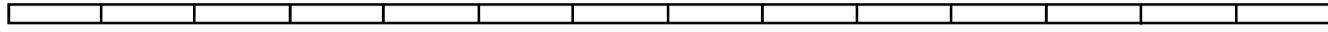

óf Dalis 860 Mode 2, 14 stuks, DMX 10/1-23-45.....


150
149
148
147
146
145
144
143
142
141
140
139
138
137
136

zijbrug links

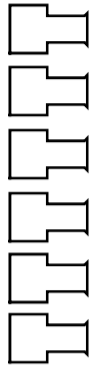


135
134
133
132
131
130
129
128
127
126
125
124
123
122
121

zijbrug rechts

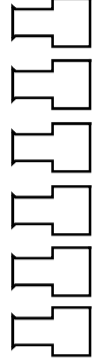


manteau links

boven

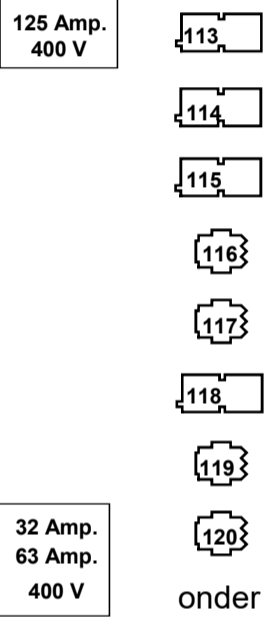


manteau rechts

boven

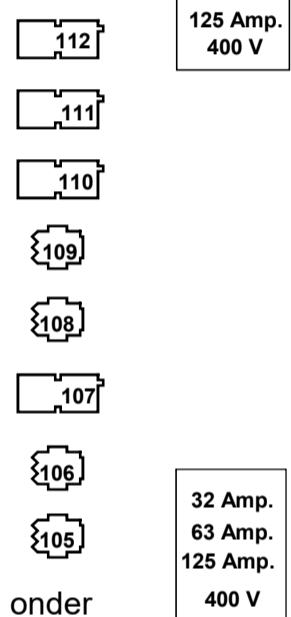

boven

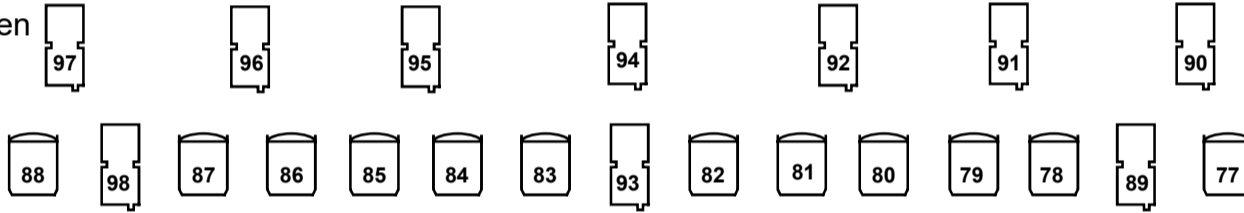

onder

portaalbrug 5KW: 100 & 101

vloeraansluitingen LV

2kw CEE 186 - 203
5kw CEE 204 & 205

orkestbak: 70 & 71

zaallicht: 241 -247 van voor naar achter


doeklicht 248 & 249

vloeraansluitingen RV

2kw CEE 151 - 168
5kw CEE 169 & 170
2kw harting 62 - 69

rinne links


boven

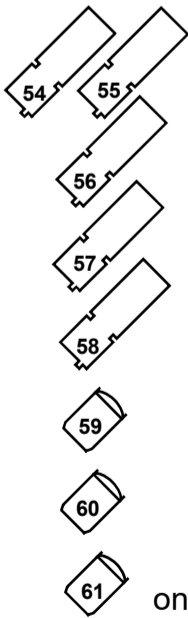

onder

1e zaalbrug

boven

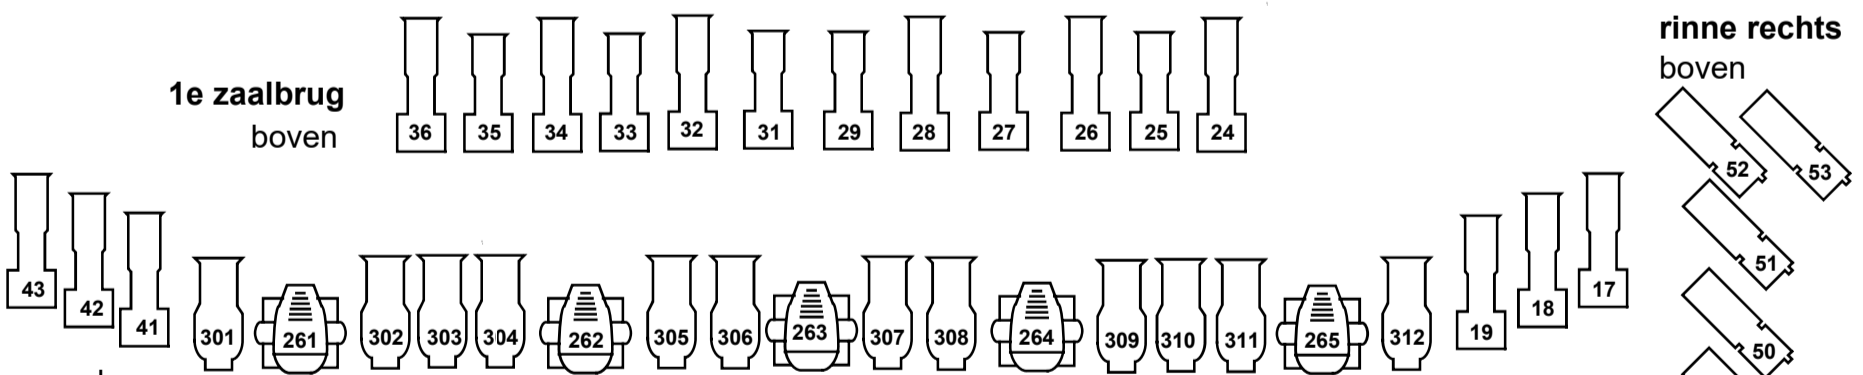


onder

Robe T1 Mode 3, 5stuks, DMX 11/1-54-107-160-213
ETC Luster 3 Mode: direct, 12 stuks, DMX 11/271-283-295-307-319-331-343-355-367-379-391-403


rinne rechts

boven

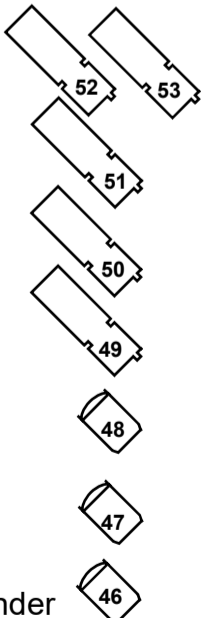

onder


2e balkonrand

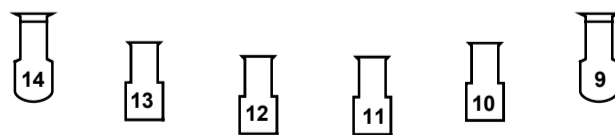

2e zaalbrug

boven

onder

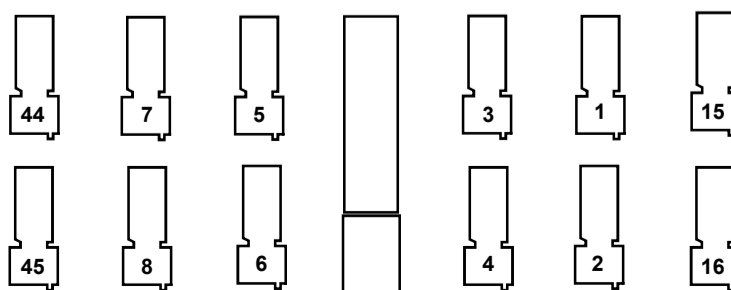

volgspot 2,5 kw HMI
Robert-Juliat Aramis

legenda

