
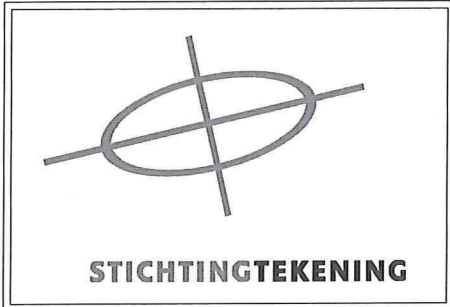
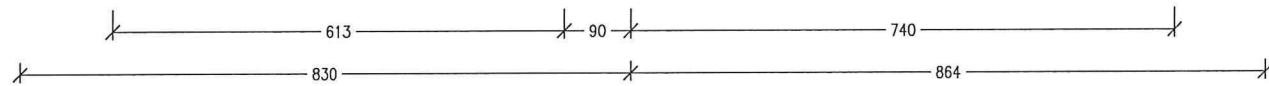


# S T

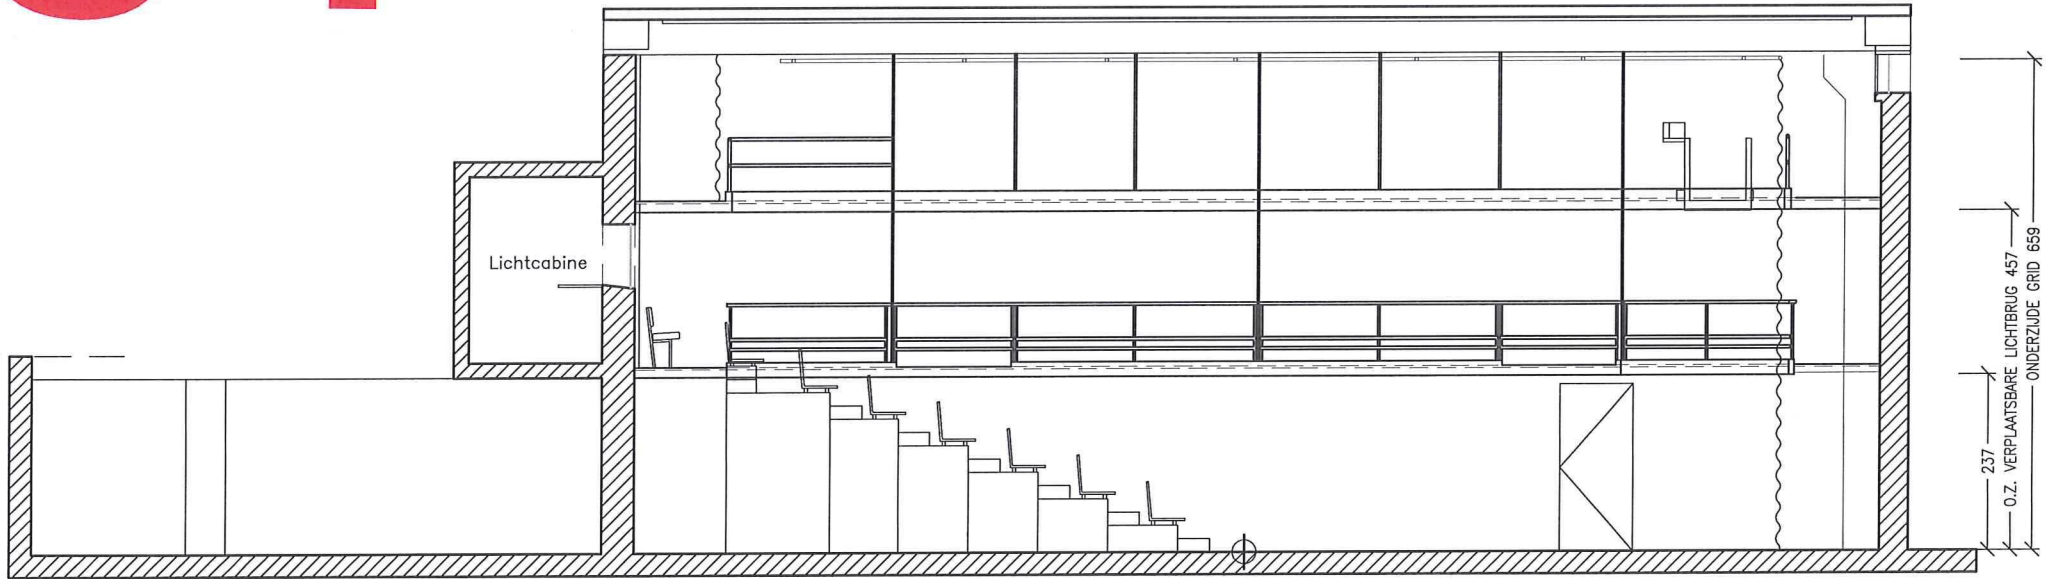

## STADSTHEATER ARNHEM

KLEINE ZAAL  
LANGSDOORSNEDE

Schaal:	Formaat:	Eenheid: cm
Datum: 11-07-06	Get.: Bert Middelweerd	Fase: C
KORTE LEIDSEWARSTRACHT 12 1017 RC AMSTERDAM T 020-6266411 F 020-6266417		Tekeningnr. / Bestandsnaam: <b>ARN14bLD</b>